


ALARM/ALARMY
INDICATION/WSKAZANIA
CONTROL/KONTROLA
MEASUREMENT/POMIARY
REGULATING/REGULACJA

PUMP CONTROL BOX
SKRZYNIKA ELEKTRYCZNA-PUMPY

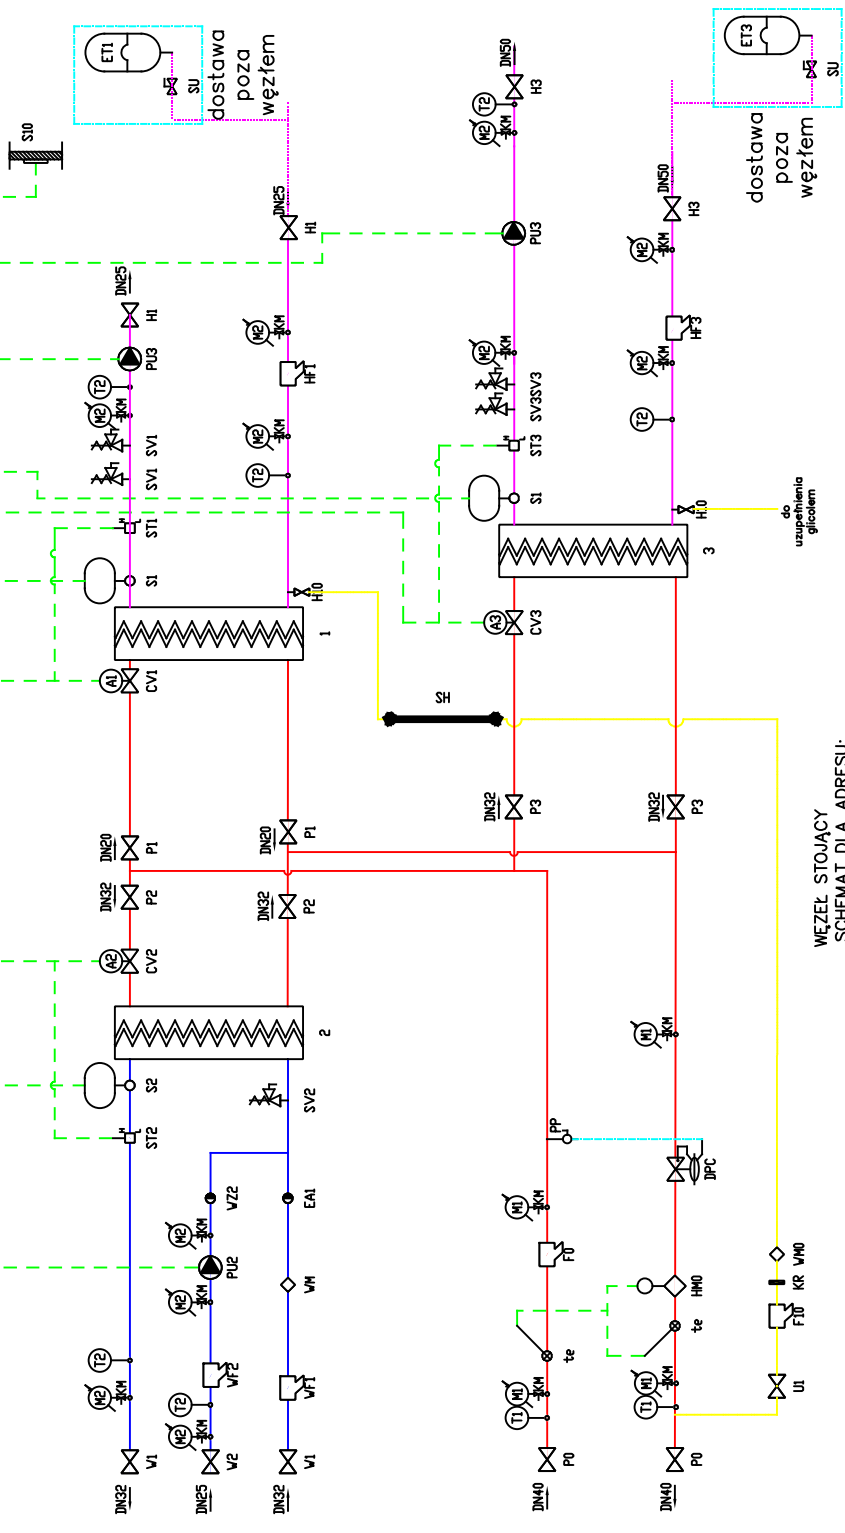

WĘZEL STOJACY
SCHEMAT DLA ADRESU:
Ostrzeszów, ul. Zacisze